



PILAR LIVING

- PLANTA BAJA -

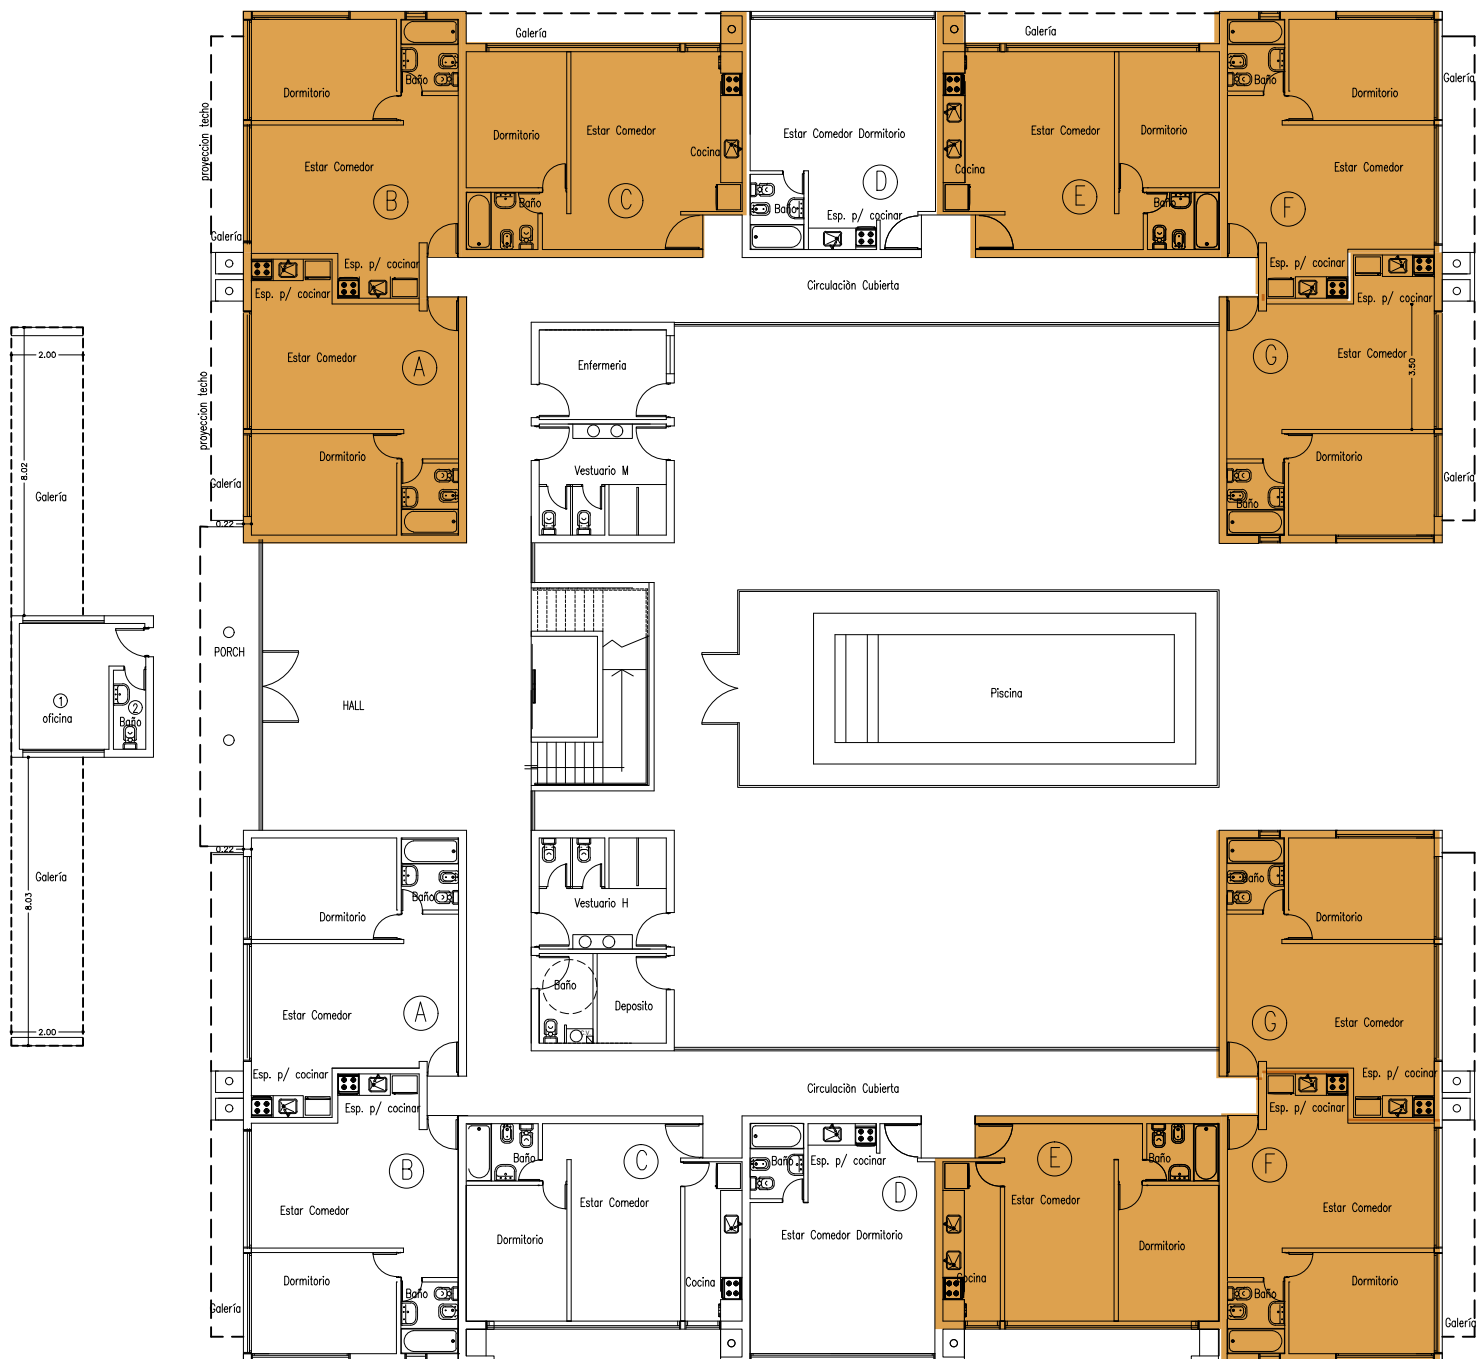

PILAR LIVING


- PLANTA 1º -

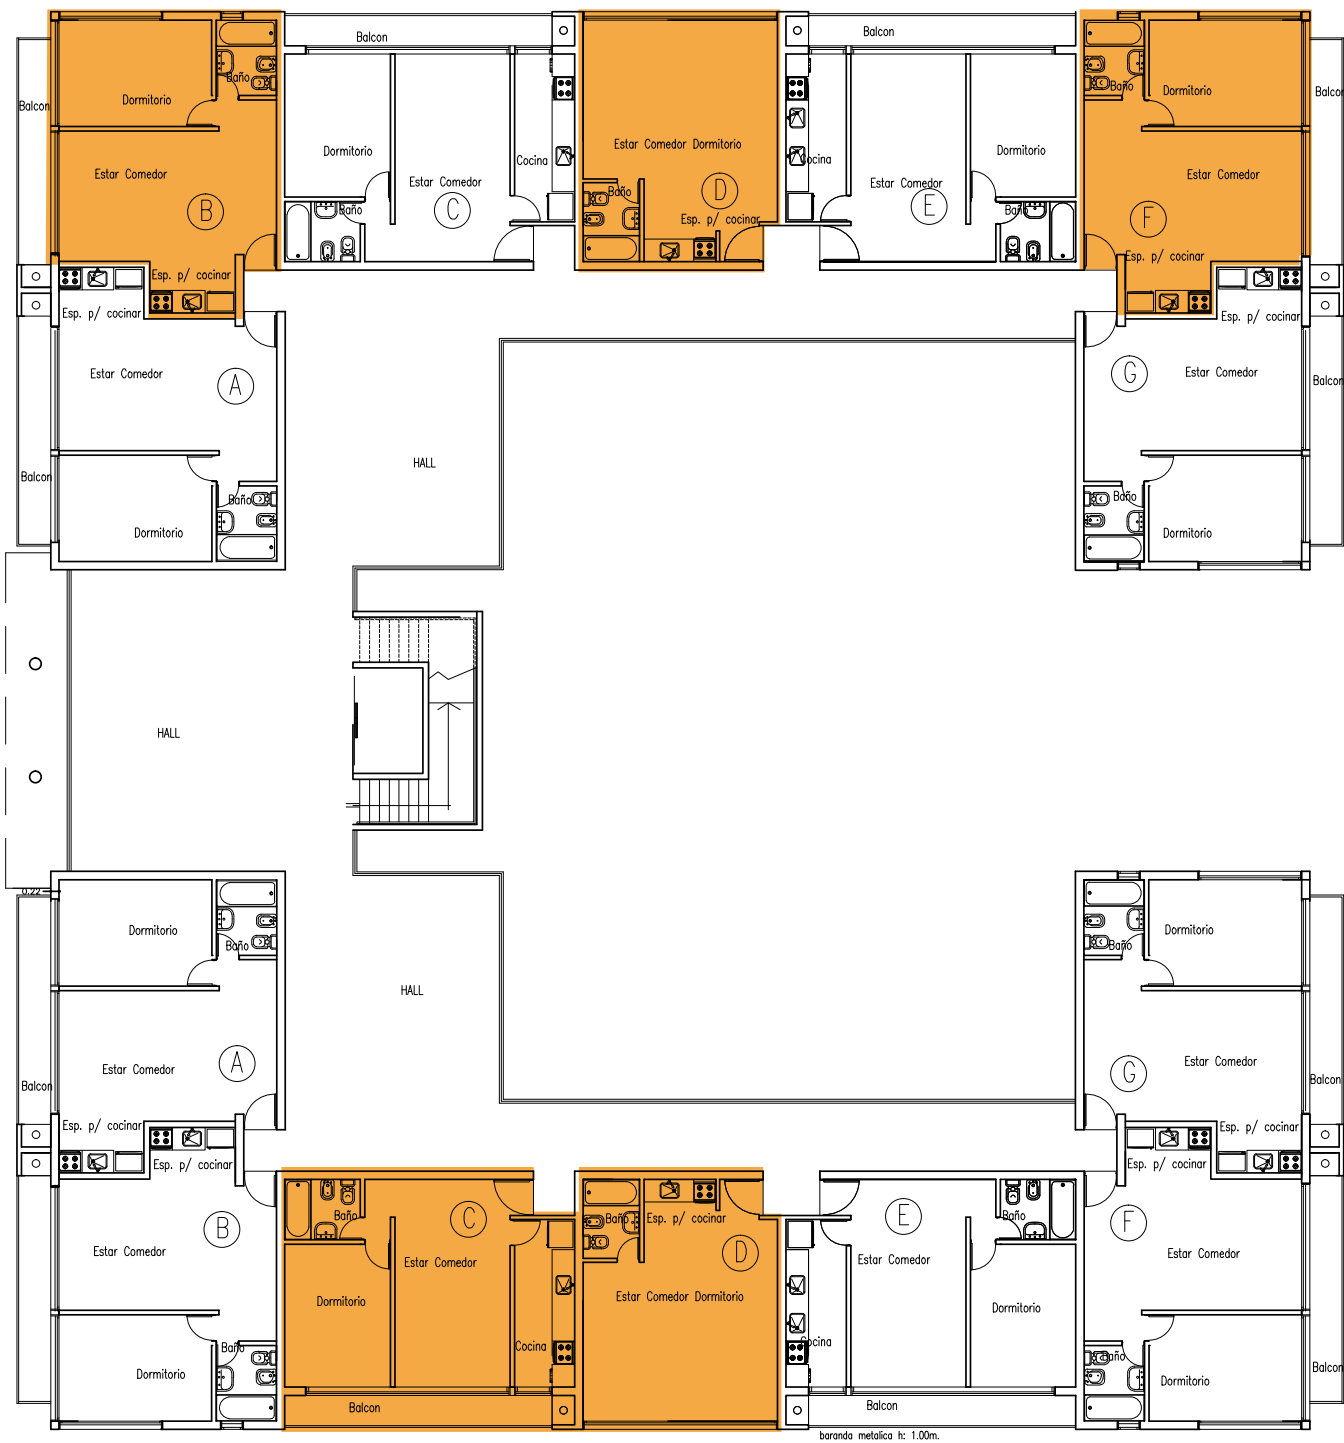

UNIDADES FUNCIONALES VENDIDAS

PILAR LIVING

- PLANTA 2º -

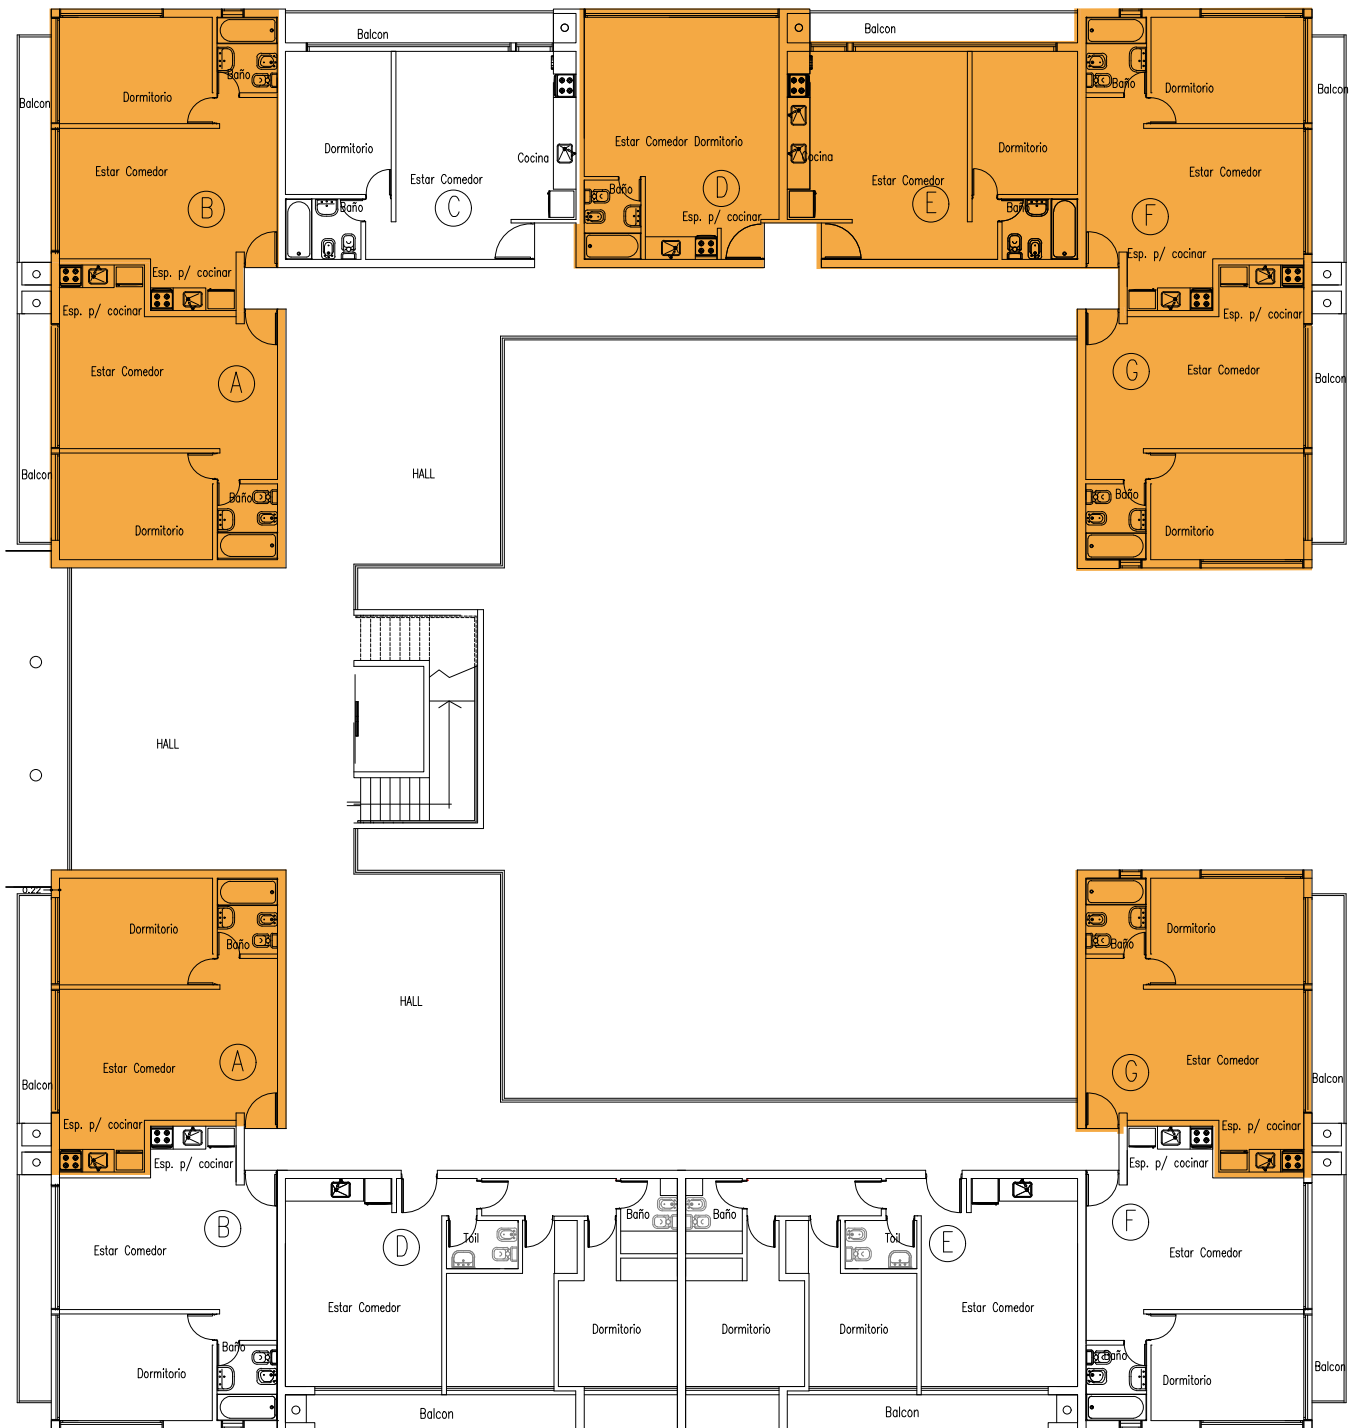

UNIDADES FUNCIONALES VENDIDAS